
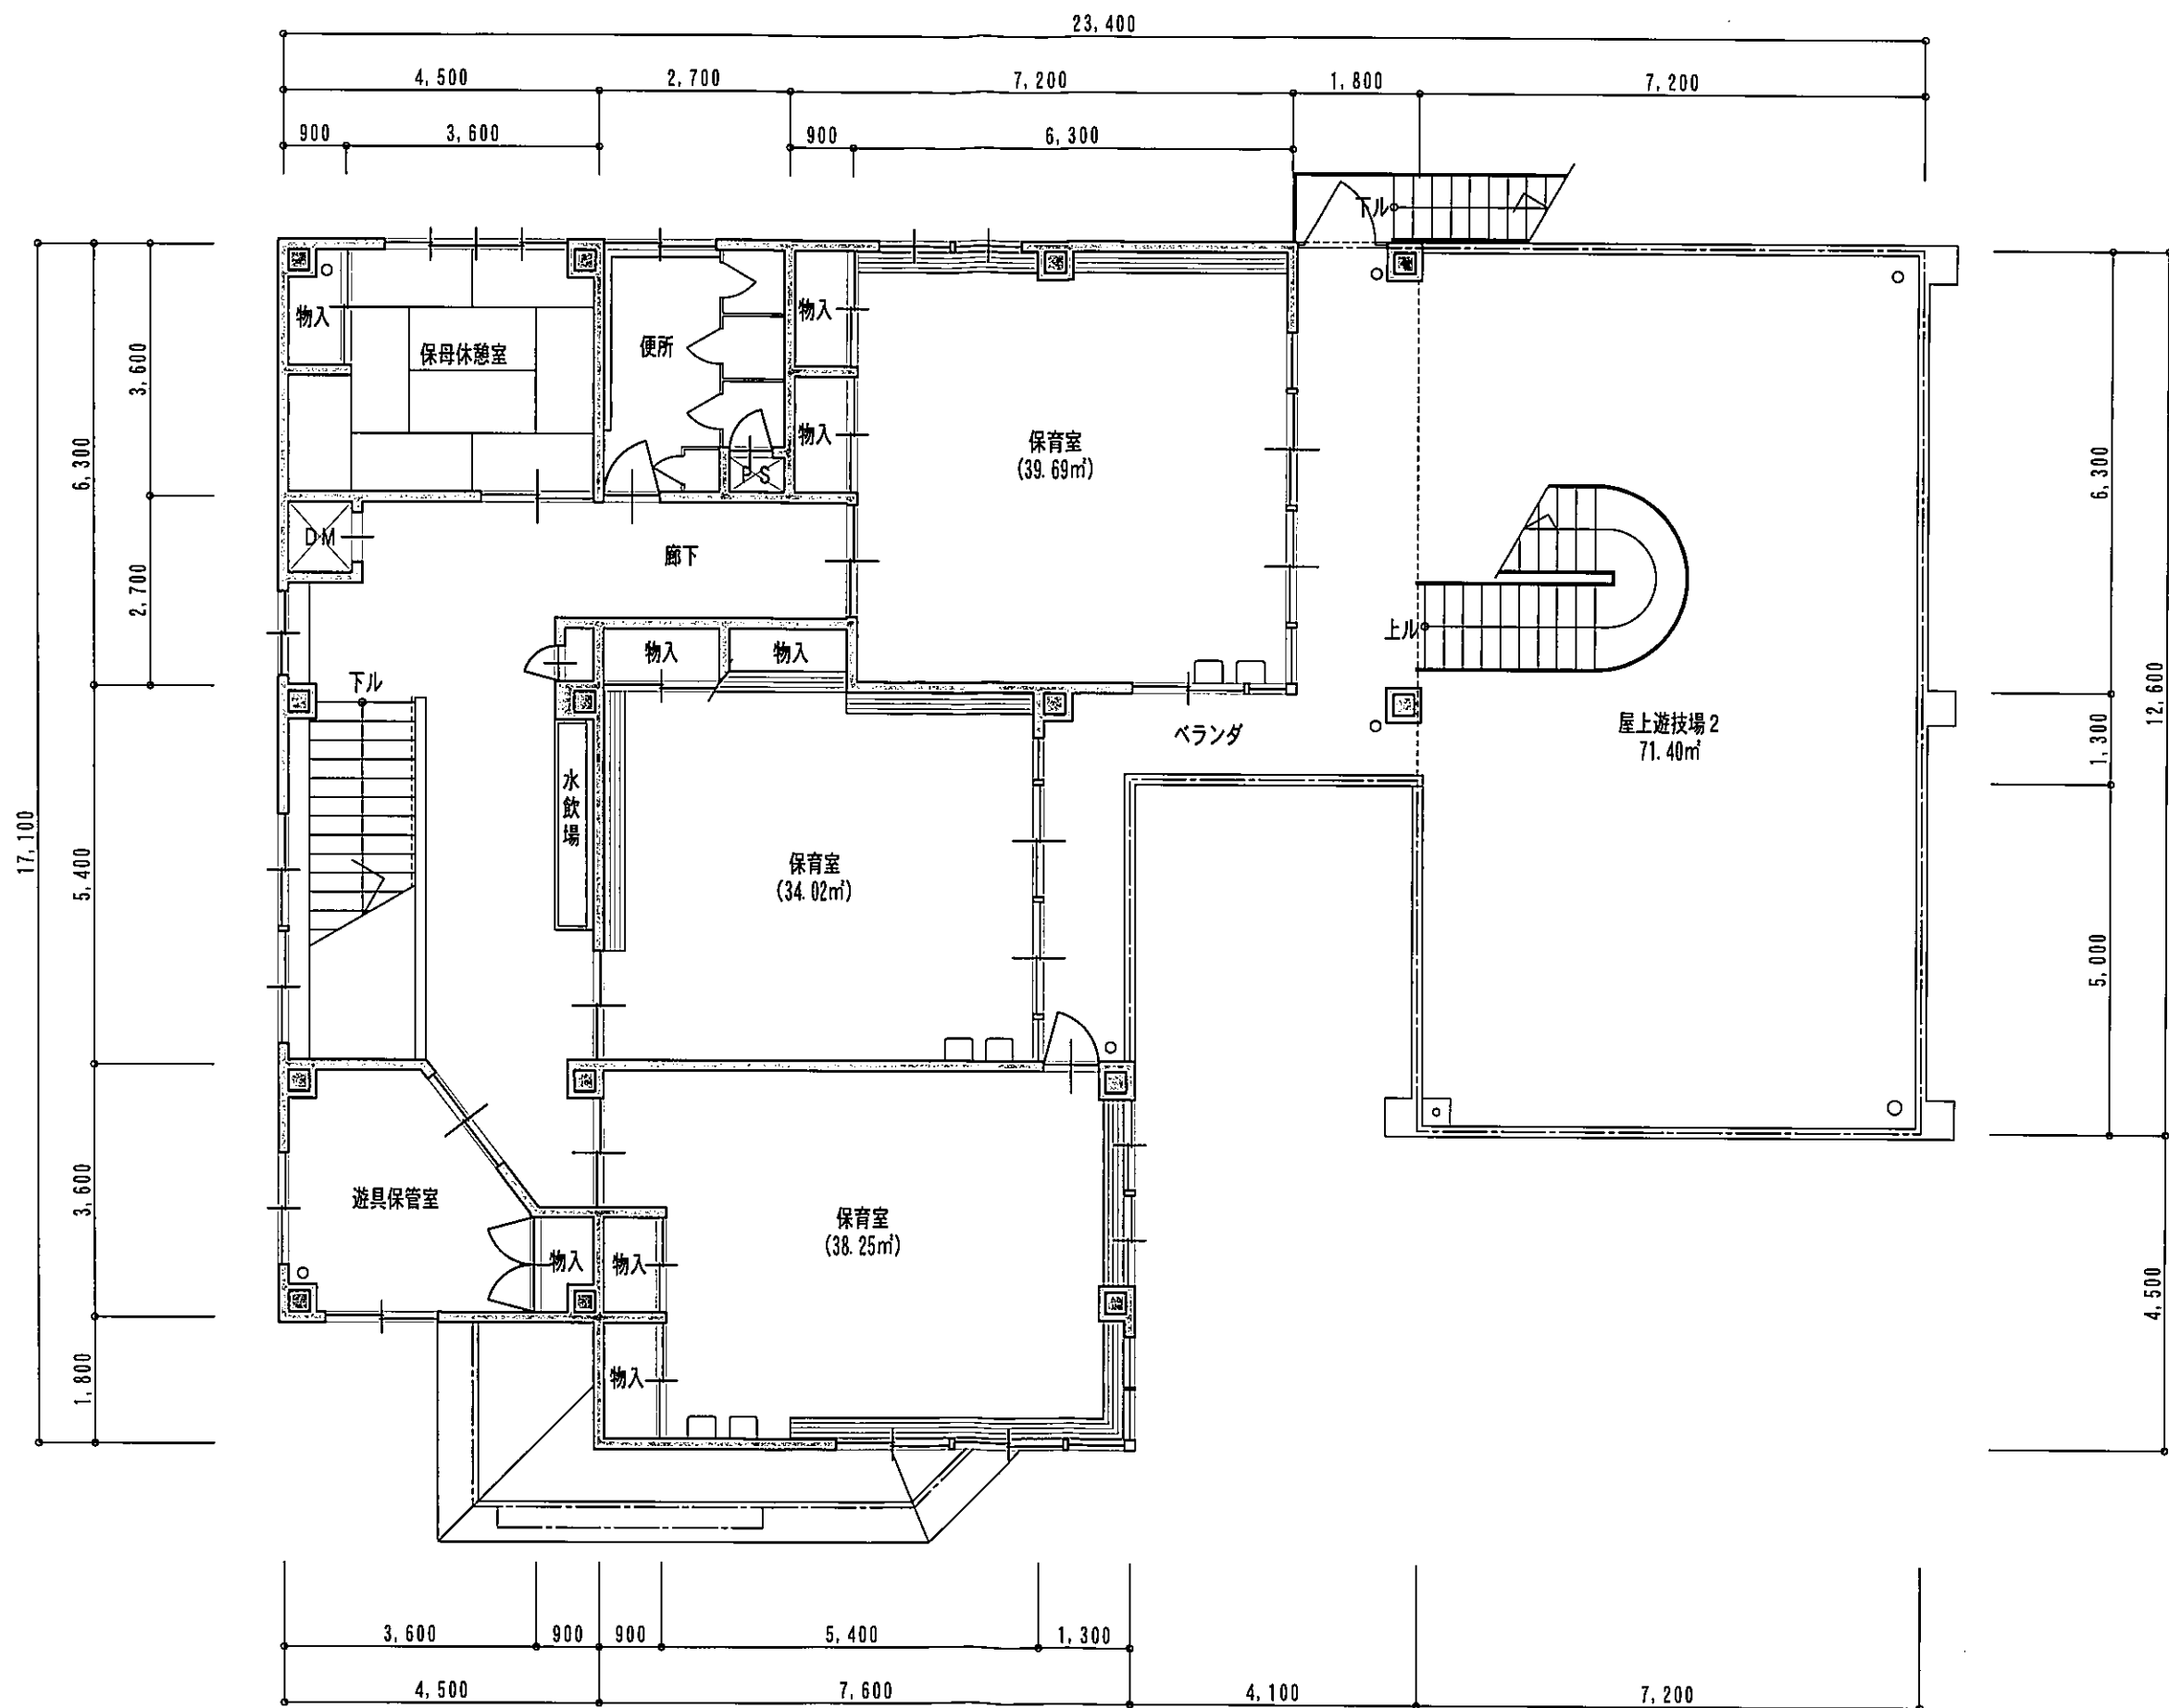
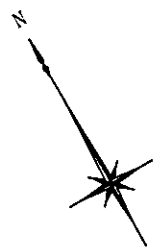




園庭面積: 140.07㎡  
 その他敷地面積: 138.74㎡

1階平面図 1/100


 株式会社 たいら山口設計 IMA 〒030-0903 青森市栄町1丁目15の12 TEL 017-741-5084 / FAX 017-742-3103	管理 一級建築士事務所 青森県知事登録A 1第899号 株式会社 たいら山口設計 IMA 建築士 建設大臣登録第199418号 一級建築士 山口 聡	年月日	工事名	図面名	縮尺	整理NO.	図面NO.
		27年 9月 日	若芽保育園	1階平面図	1/100	A	2



2階平面図 1/100

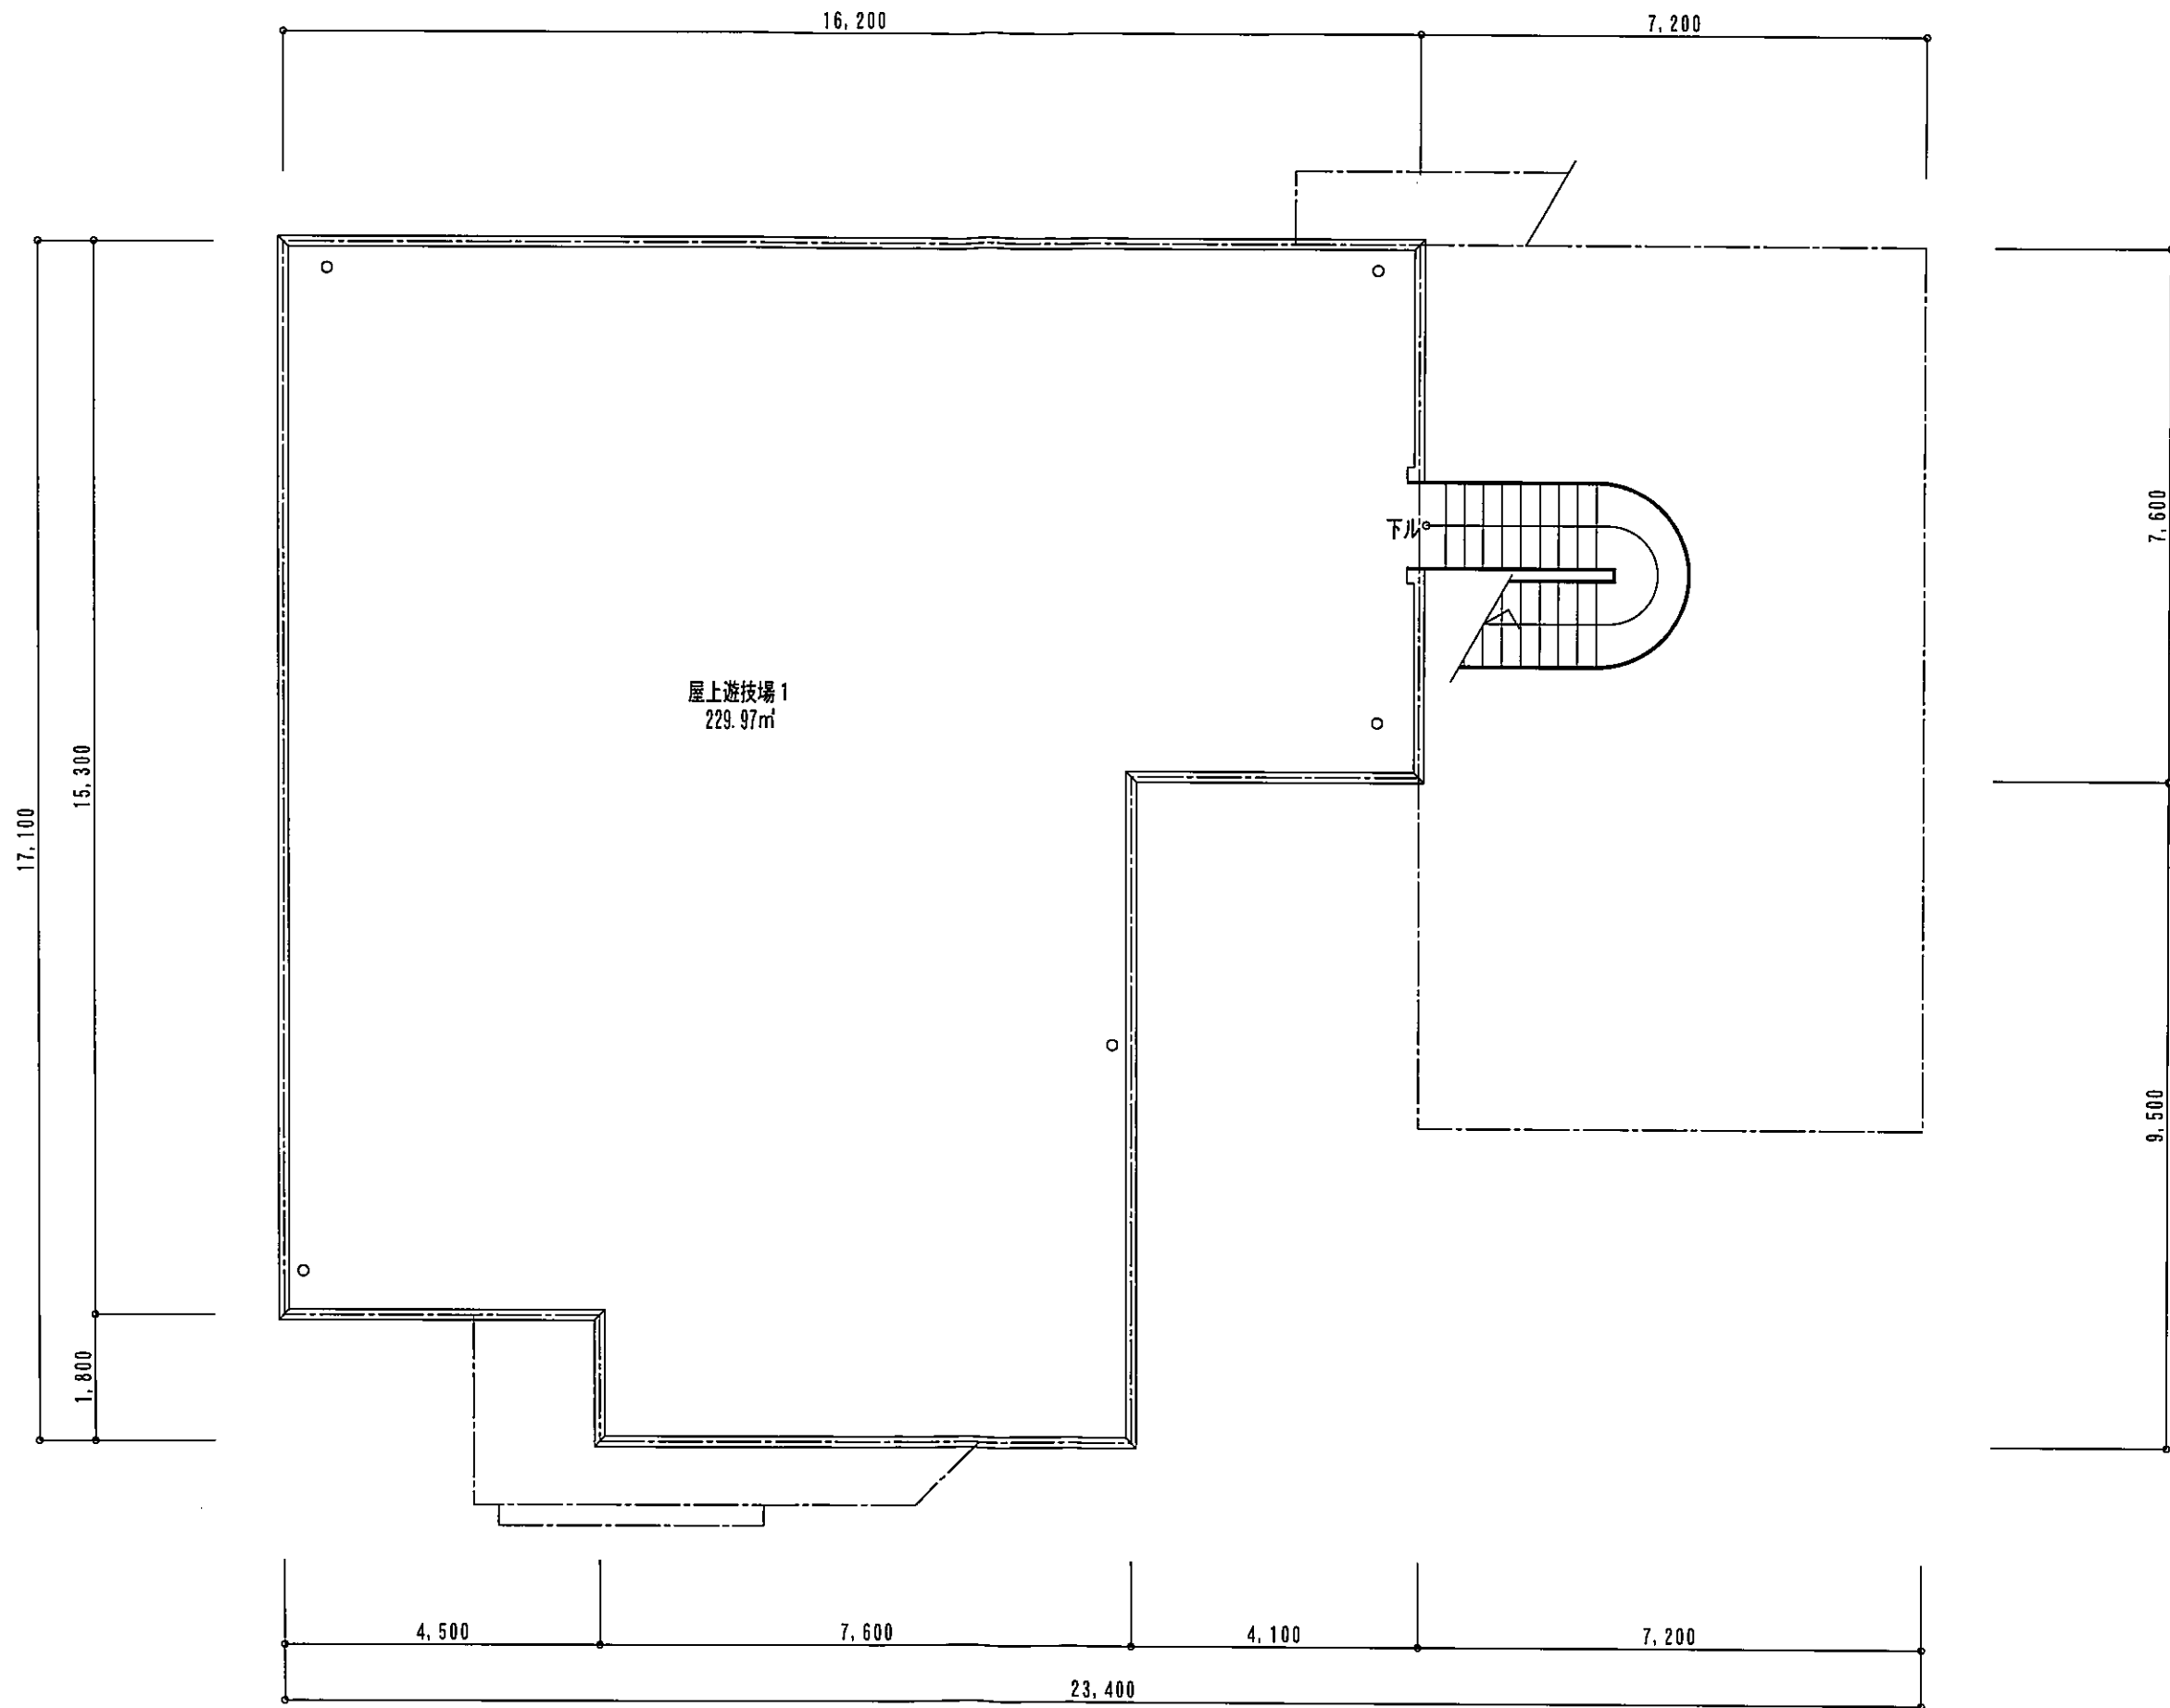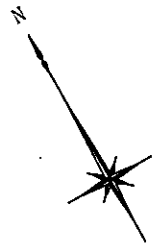

R階平面図 1/100

 株式会社 <b>たいら山口設計 IMA</b> 〒030-0903 青森市栄町1丁目15の12 TEL 017-741-5084 / FAX 017-742-3103	管理 建築士 一級建築士事務所 青森県知事登録A 1第899号 株式会社 たいら山口設計 IMA 建設大臣登録第199418号 一級建築士 山口 聡	年月日	工事名	図面名	縮尺	整理NO.	図面NO.
		27年 9月 日	若芽保育園	R階平面図	1/100	A	4